


Проект благоустройства дворовой территории с ремонтом дорог и тротуаров и устройством парковочных карманов по адресу: Московская область, Ленинский муниципальный район, с.п. Молоковское, с. Остров, д. д. 1-6

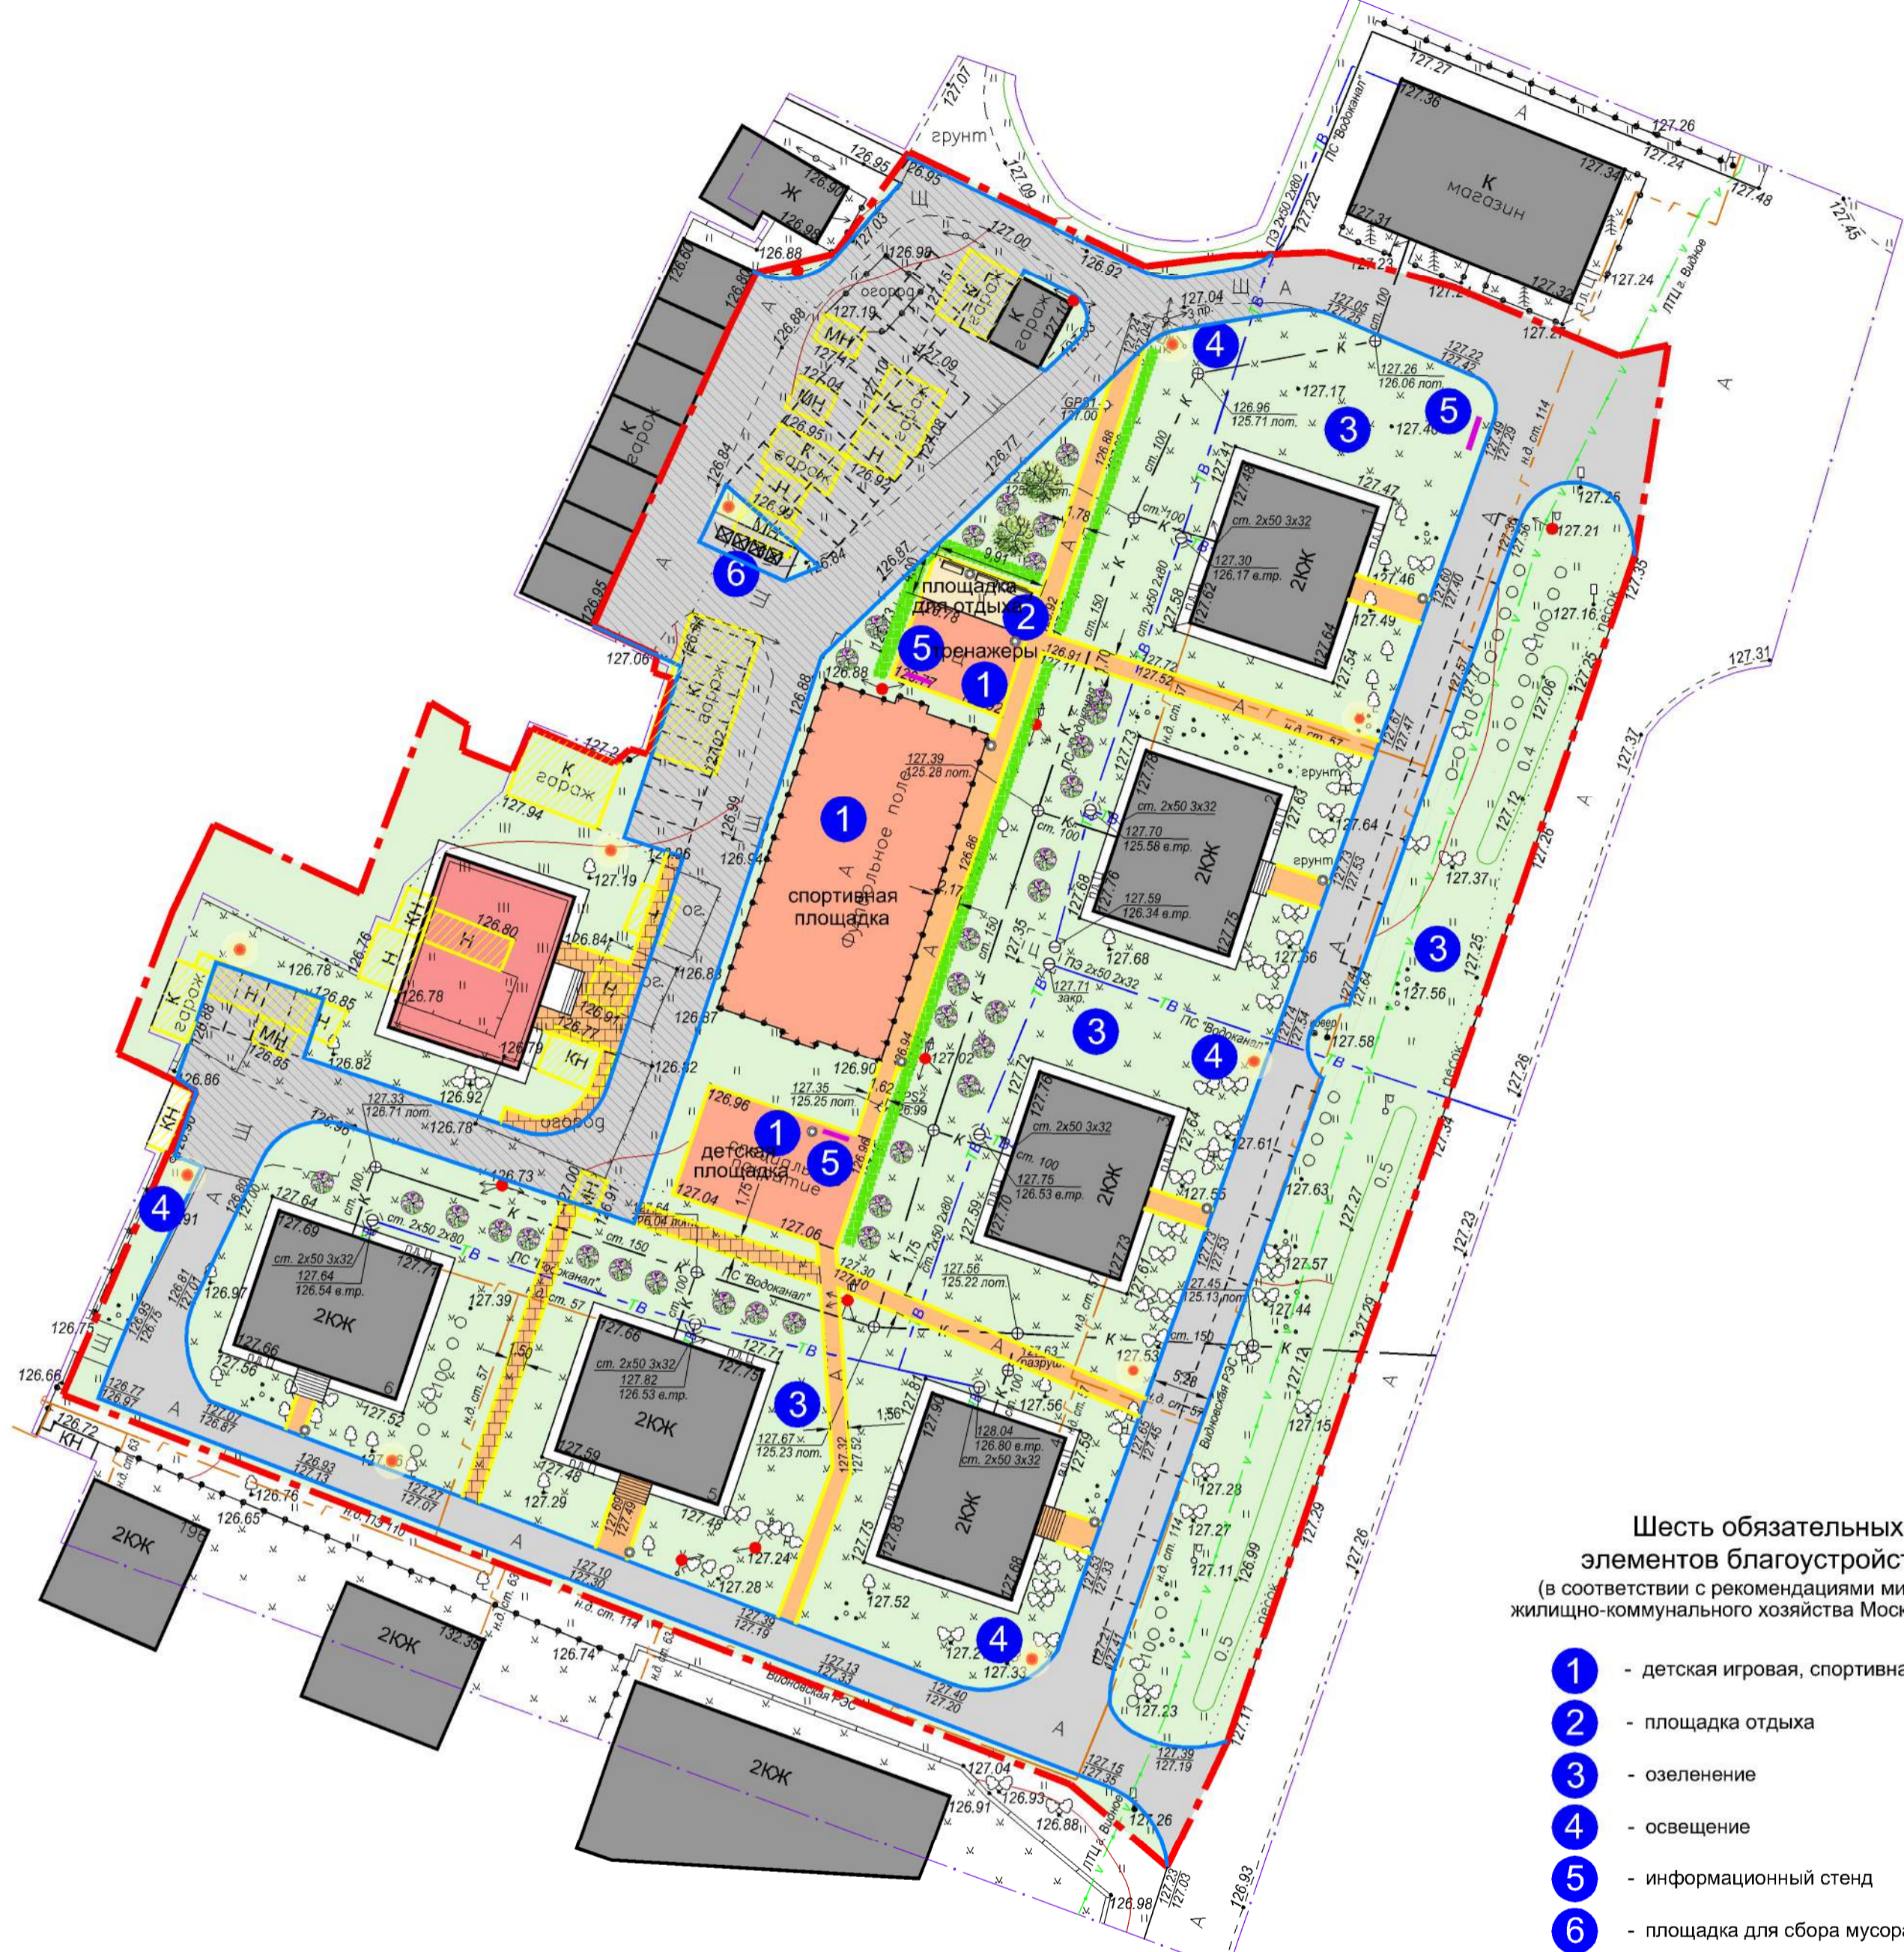

Шесть обязательных элементов благоустройства (в соответствии с рекомендациями министерства жилищно-коммунального хозяйства Московской области)

- 1 - детская игровая, спортивная площадка
- 2 - площадка отдыха
- 3 - озеленение
- 4 - освещение
- 5 - информационный стенд
- 6 - площадка для сбора мусора

Условные обозначения

- - - - граница проектирования
- - бортовой камень дорожный существующий
- - бортовой камень дорожный проектируемый
- - бортовой камень садовый
- - ограждение газона вдоль дороги
- существующие здания
- строения и земли под строениями, на которые отсутствуют документы о праве собственности
- проектируемое 2-х этажное здание (с возможностью размещения ФАП, аптеки, библиотеки, помещений спортивного назначения, кружковых, клубных помещений, социальных учреждений)
- существующее асфальтовое покрытие проездов
- новое асфальтовое покрытие проездов
- тротуар с асфальтовым покрытием
- проектируемый тротуар
- 1 - площадка детская игровая, спортивная
- 2 - площадка отдыха
- 3 - общественное озеленение
- границы кадастровых участков, оформленных в собственность
- 3 - кустарник в живой изгороди
- 3 - компенсационная высадка деревьев
- 3 - кустарник отдельностоящий
- автостоянки
- - урна мусорная
- лавочка
- 4 - однорожковый уличный фонарь
- 4 - реконструкция существующего уличного освещения
- 5 - информационный стенд
- 6 - контейнеры для сбора ТБО

Замечания и предложения просьба направлять в администрацию сельского поселения Молоковское, адрес электронной почты adm-molokovo@yandex.ru

						10/15-xxx			
						Московская область, Ленинский муниципальный район, с.п. Молоковское, с. Остров, д. д. 1-6			
Изм.	Кол.уч.	Лист	№ док.	Подп.	Дата	Ремонт внутриквартальных дорог и тротуаров с устройством парковочных карманов	Стадия	Лист	Листов
							Э		
ГИП	Жданов						Схема благоустройства территории М 1:500		
ГАП	Батырев								
Н.контр.	Кураева								